


Aménagement Foncier Agricole, Forestier et Environnemental
 de la commune de **GRÉNING**
 Proposition de changement de limite intercommunale
GRÉNING - LÉNING

Echelle 1/5000

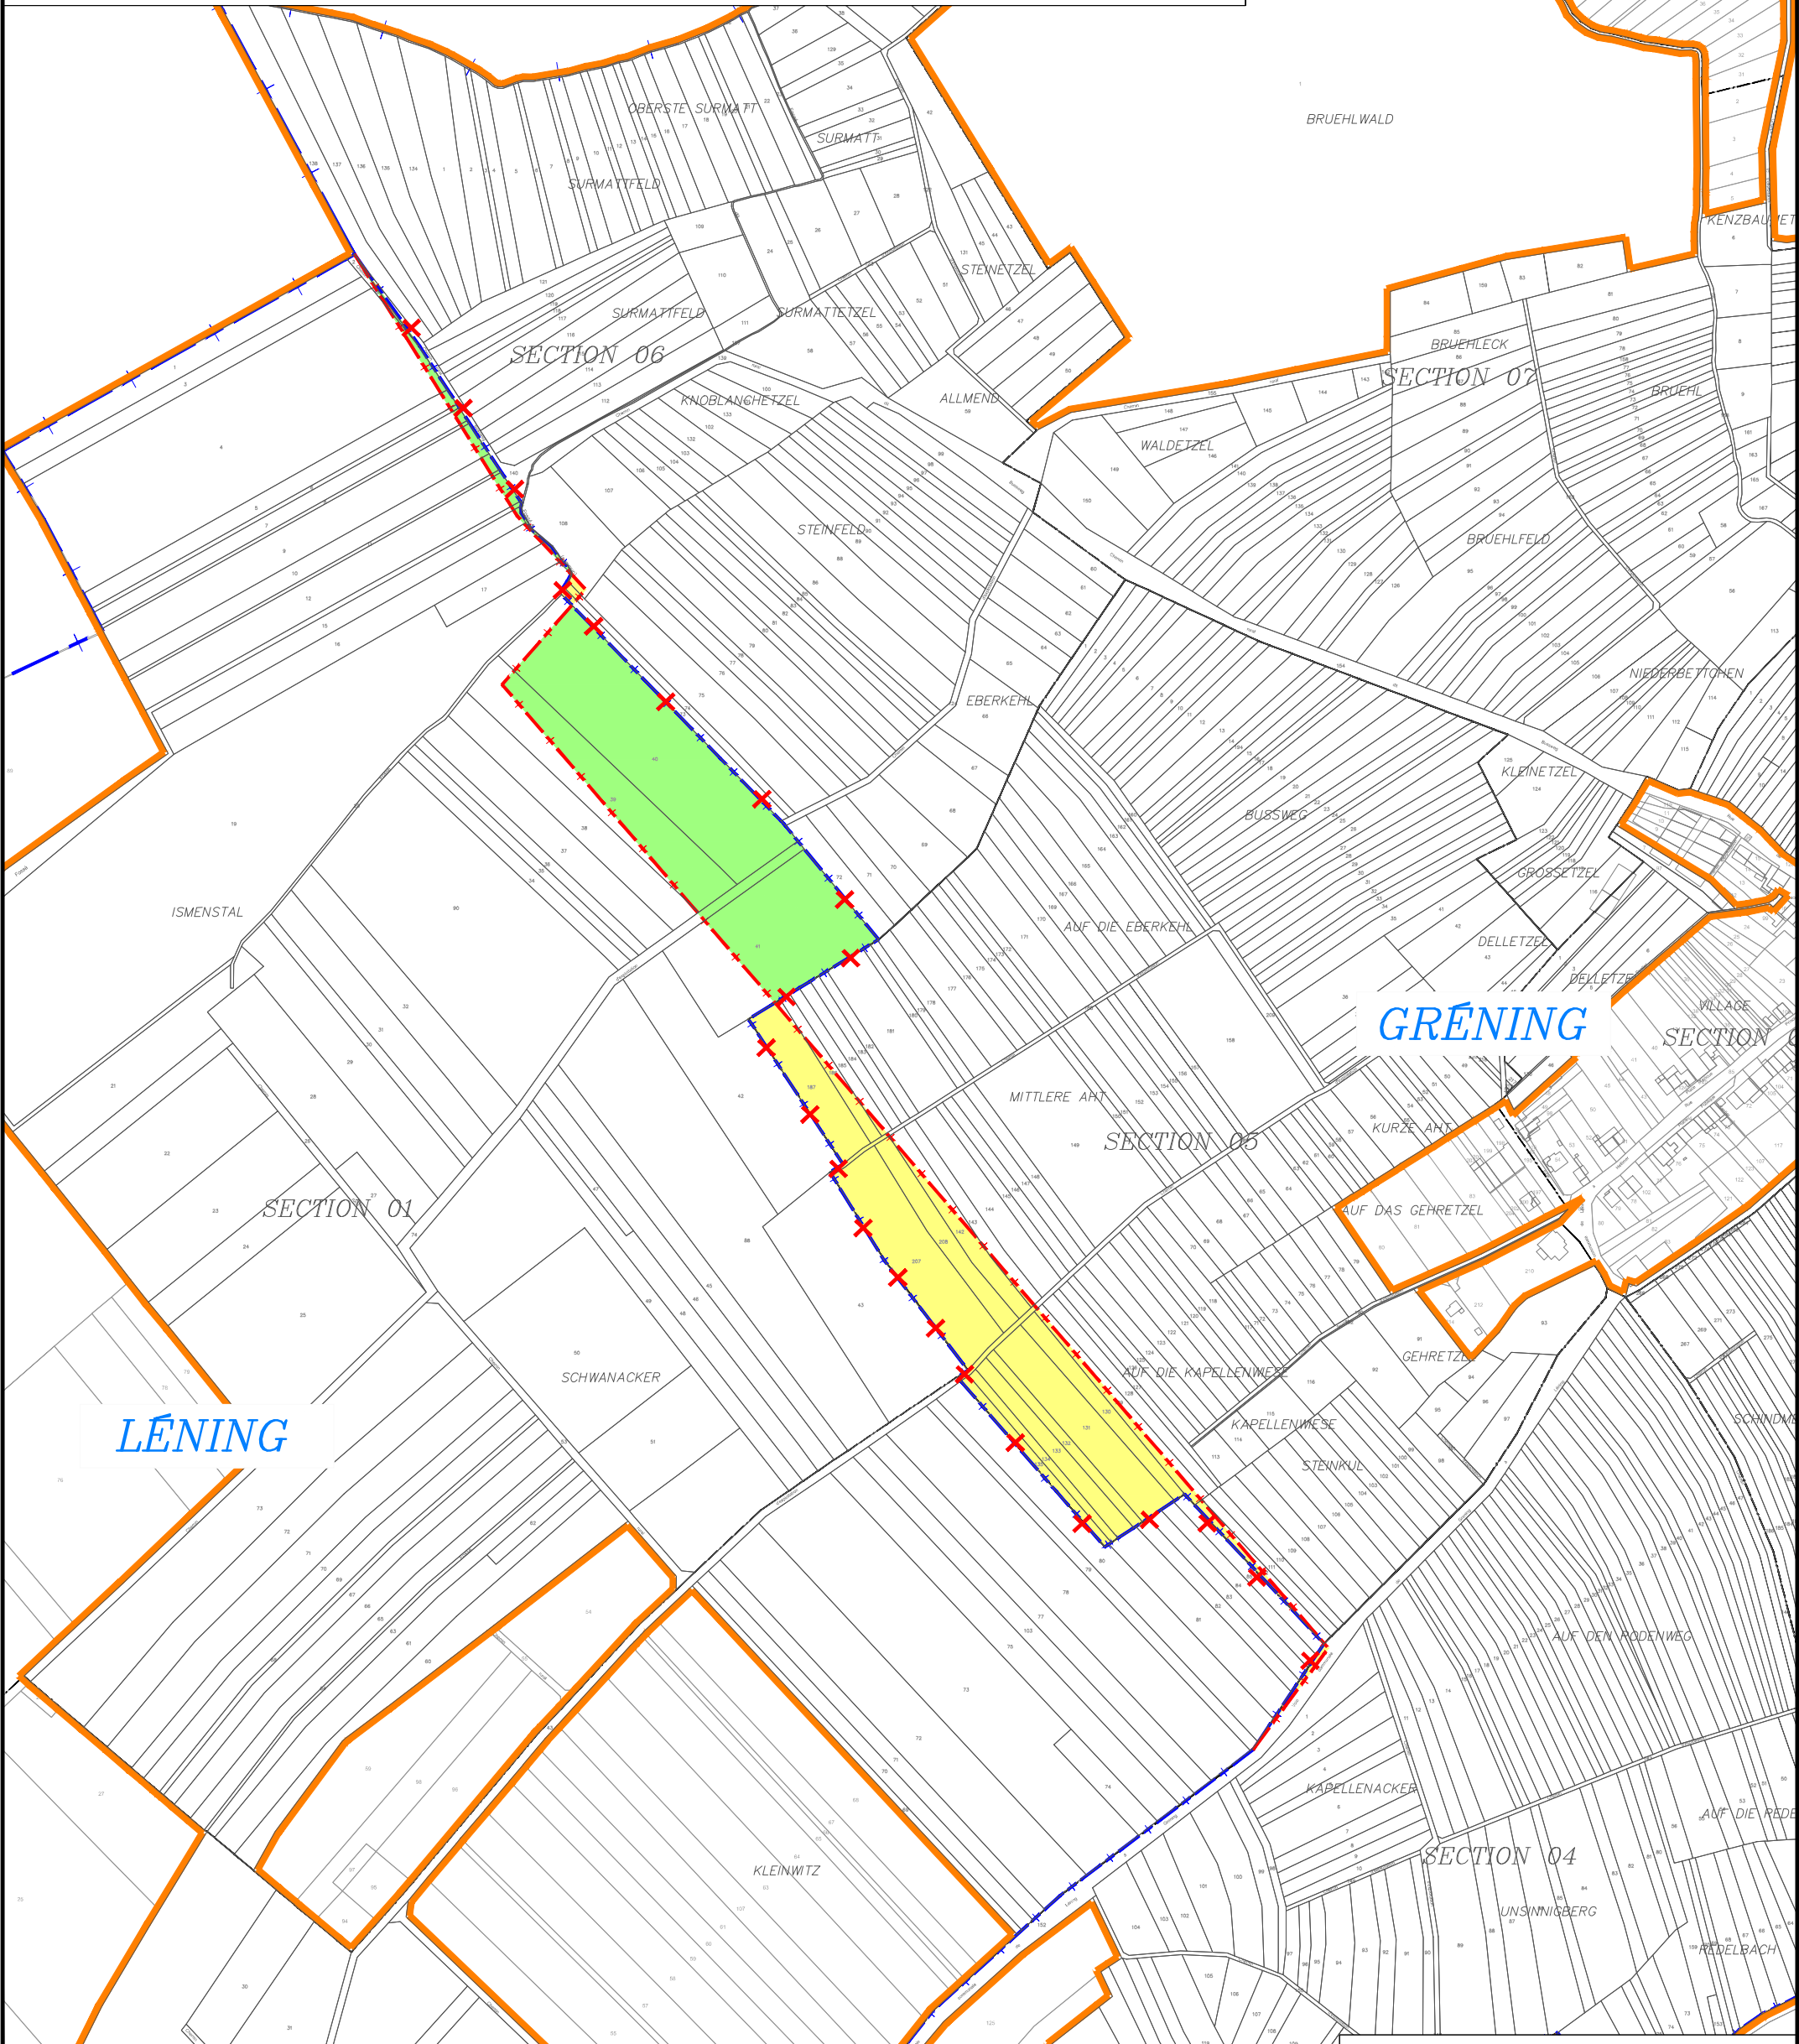

COMMUNE	DONNE (ares)	RECOIT (ares)	SOLDE
GRÉNING	330.21	330.21	0.00
LÉNING	330.21	330.21	0.00

Légende :

- Périimètre Aménagement Foncier
- Ancienne limite intercommunale
- Nouvelle limite intercommunale
- Gréning cède à Léning
- Léning cède à Gréning