


Aménagement Foncier Agricole, Forestier et Environnemental de la commune de GRÉNING

Proposition de changement de limite intercommunale GRÉNING - NELLING

Echelle 1/5000

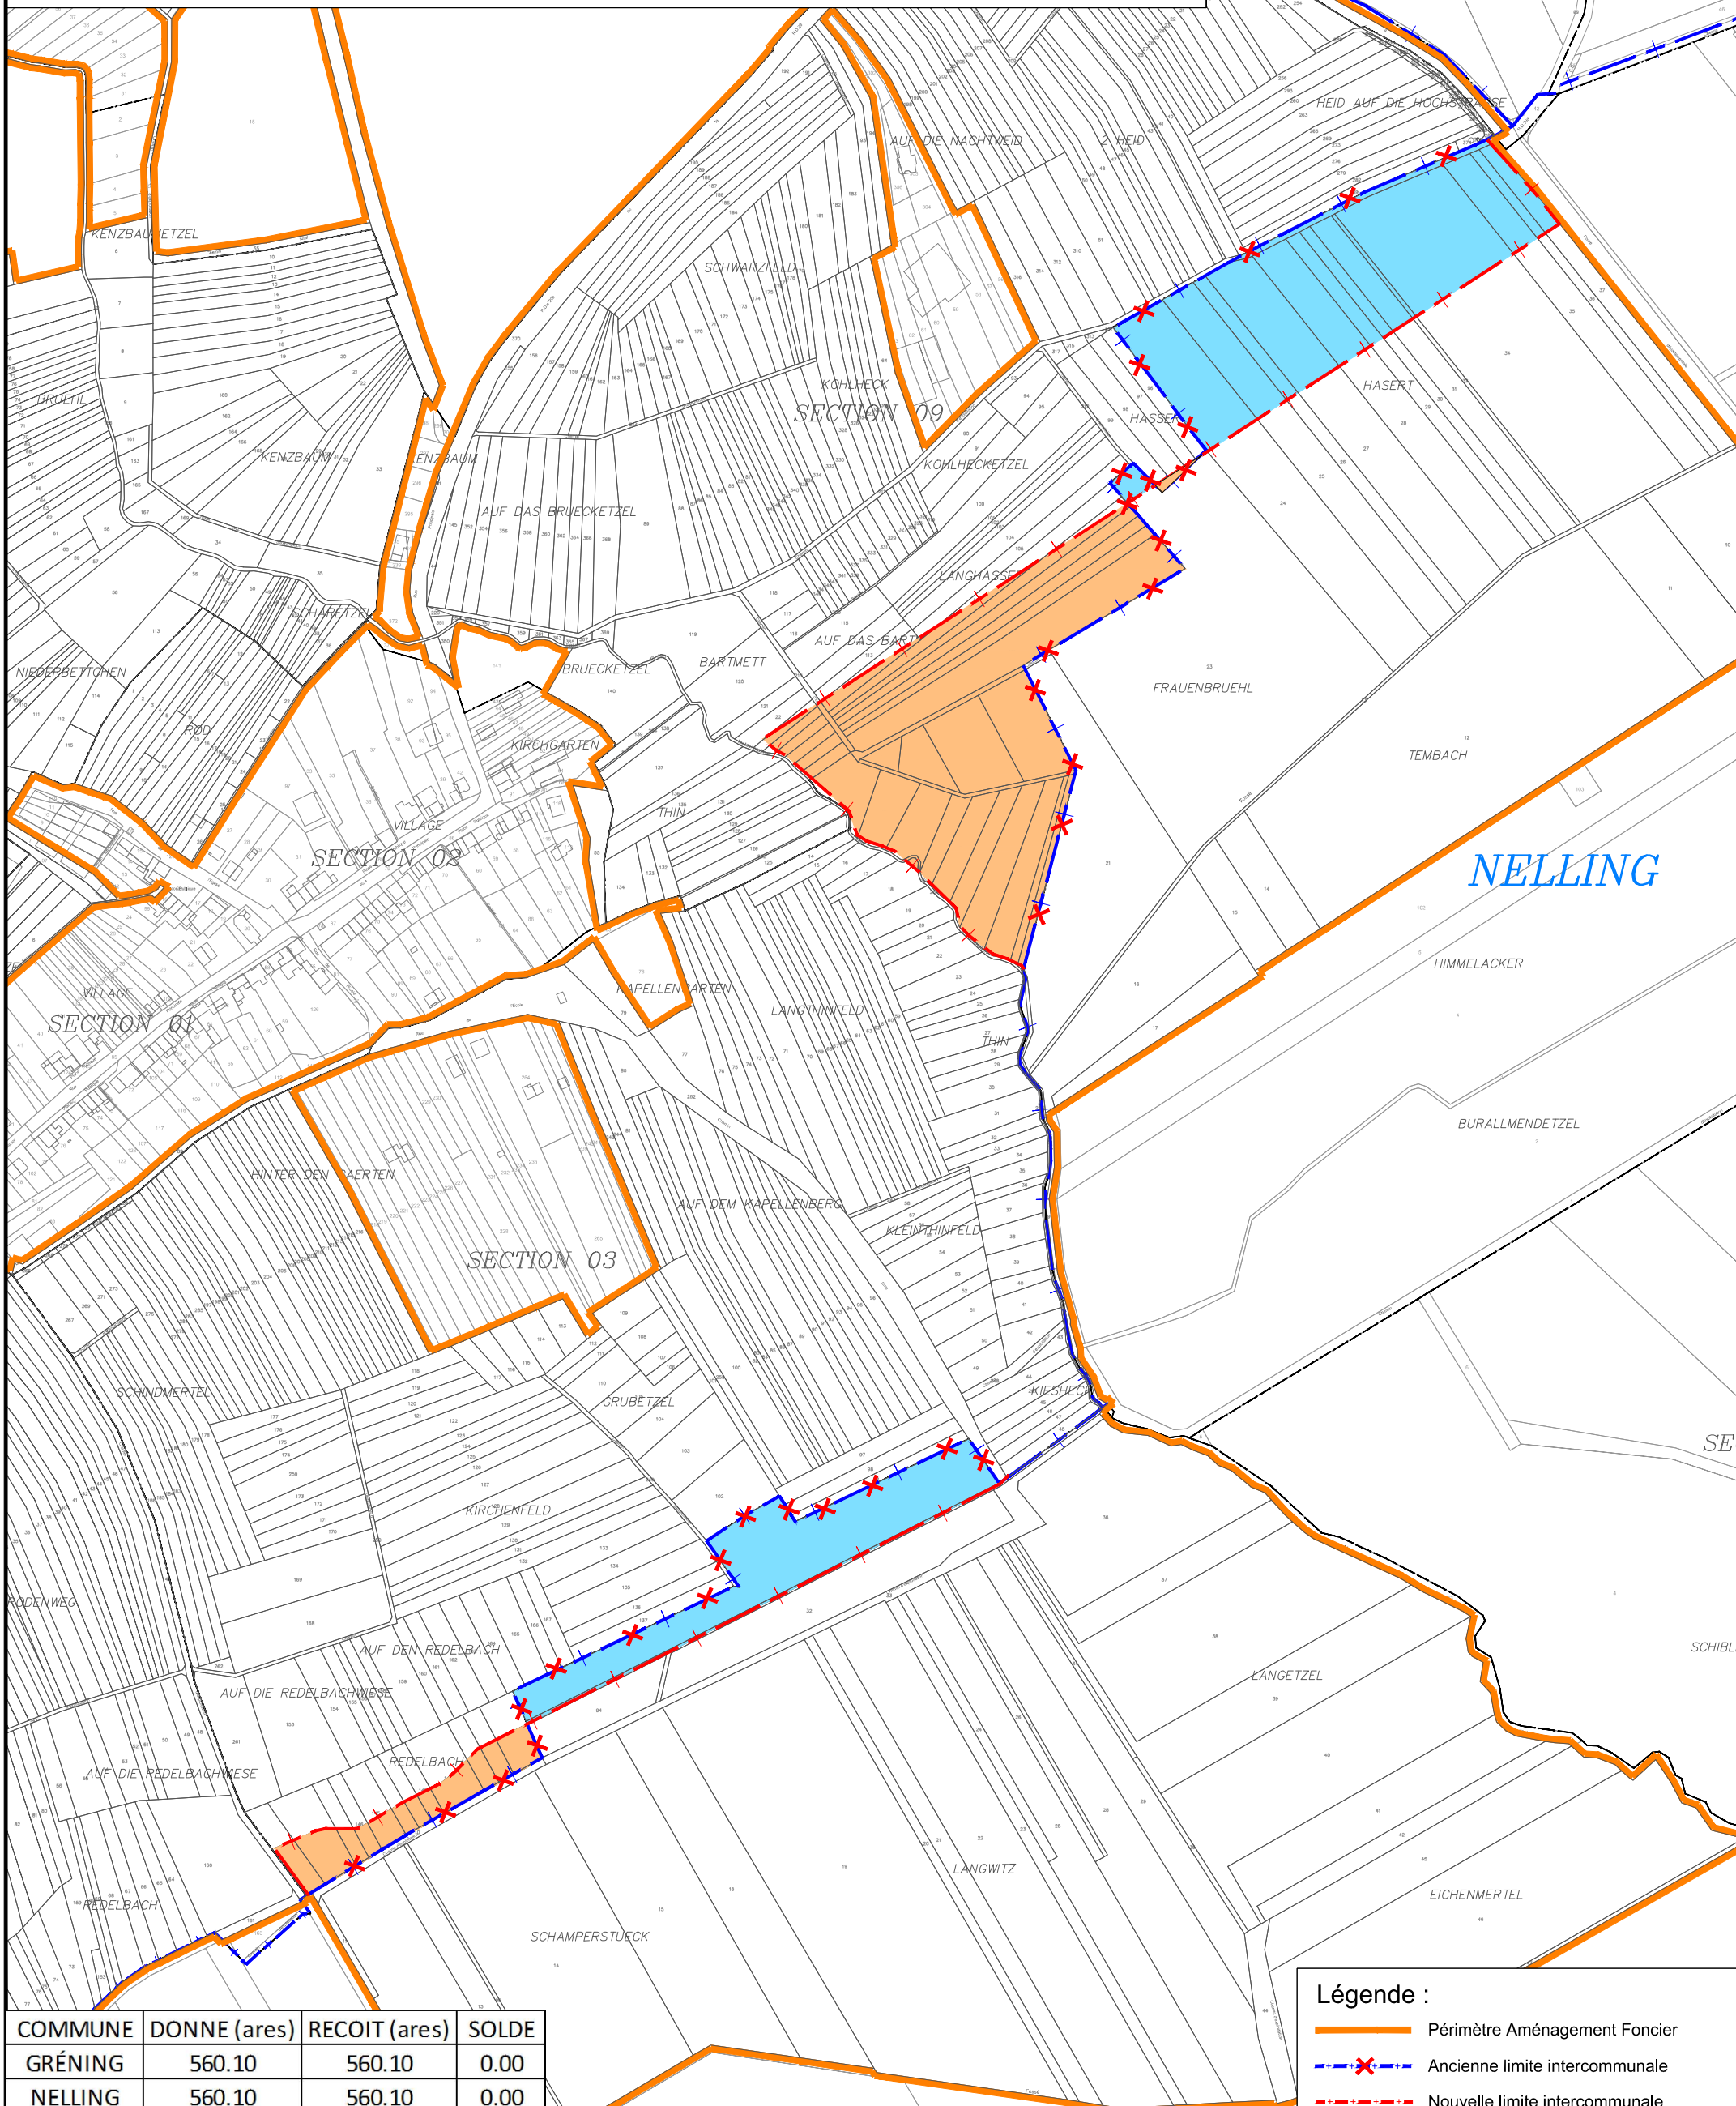

COMMUNE	DONNE (ares)	RECOIT (ares)	SOLDE
GRÉNING	560.10	560.10	0.00
NELLING	560.10	560.10	0.00

Légende :

- Périmètre Aménagement Foncier
- Ancienne limite intercommunale
- Nouvelle limite intercommunale
- Gréning cède à Nelling
- Nelling cède à Gréning

Réf. n° 47500
Plan n° Limite Interco
Par : mg
Le : 31/01/2024



LAMBERT - Géomètres-Experts
BRUMATH - SARREBOURG - SARRE UNION - SAVERNE - MOLSHEIM
www.lambert-geometre.fr
SARRE UNION - 67260 - 33, rue de Phalsbourg - 03.88.00.21.21 - sarre-union@lambert-geometre.fr