

## AMENAGEMENT FONCIER DE RICHE


Extension sur CONTHIL  
 HABOUDANGE  
 MORHANGE  
 PEVANGE  
 SOTZELING

### RESEAU DES CHEMINS

ASSEMBLAGE PARCELLAIRE

Echelle : 1/5000

 Zone exclue  
 Périmètre

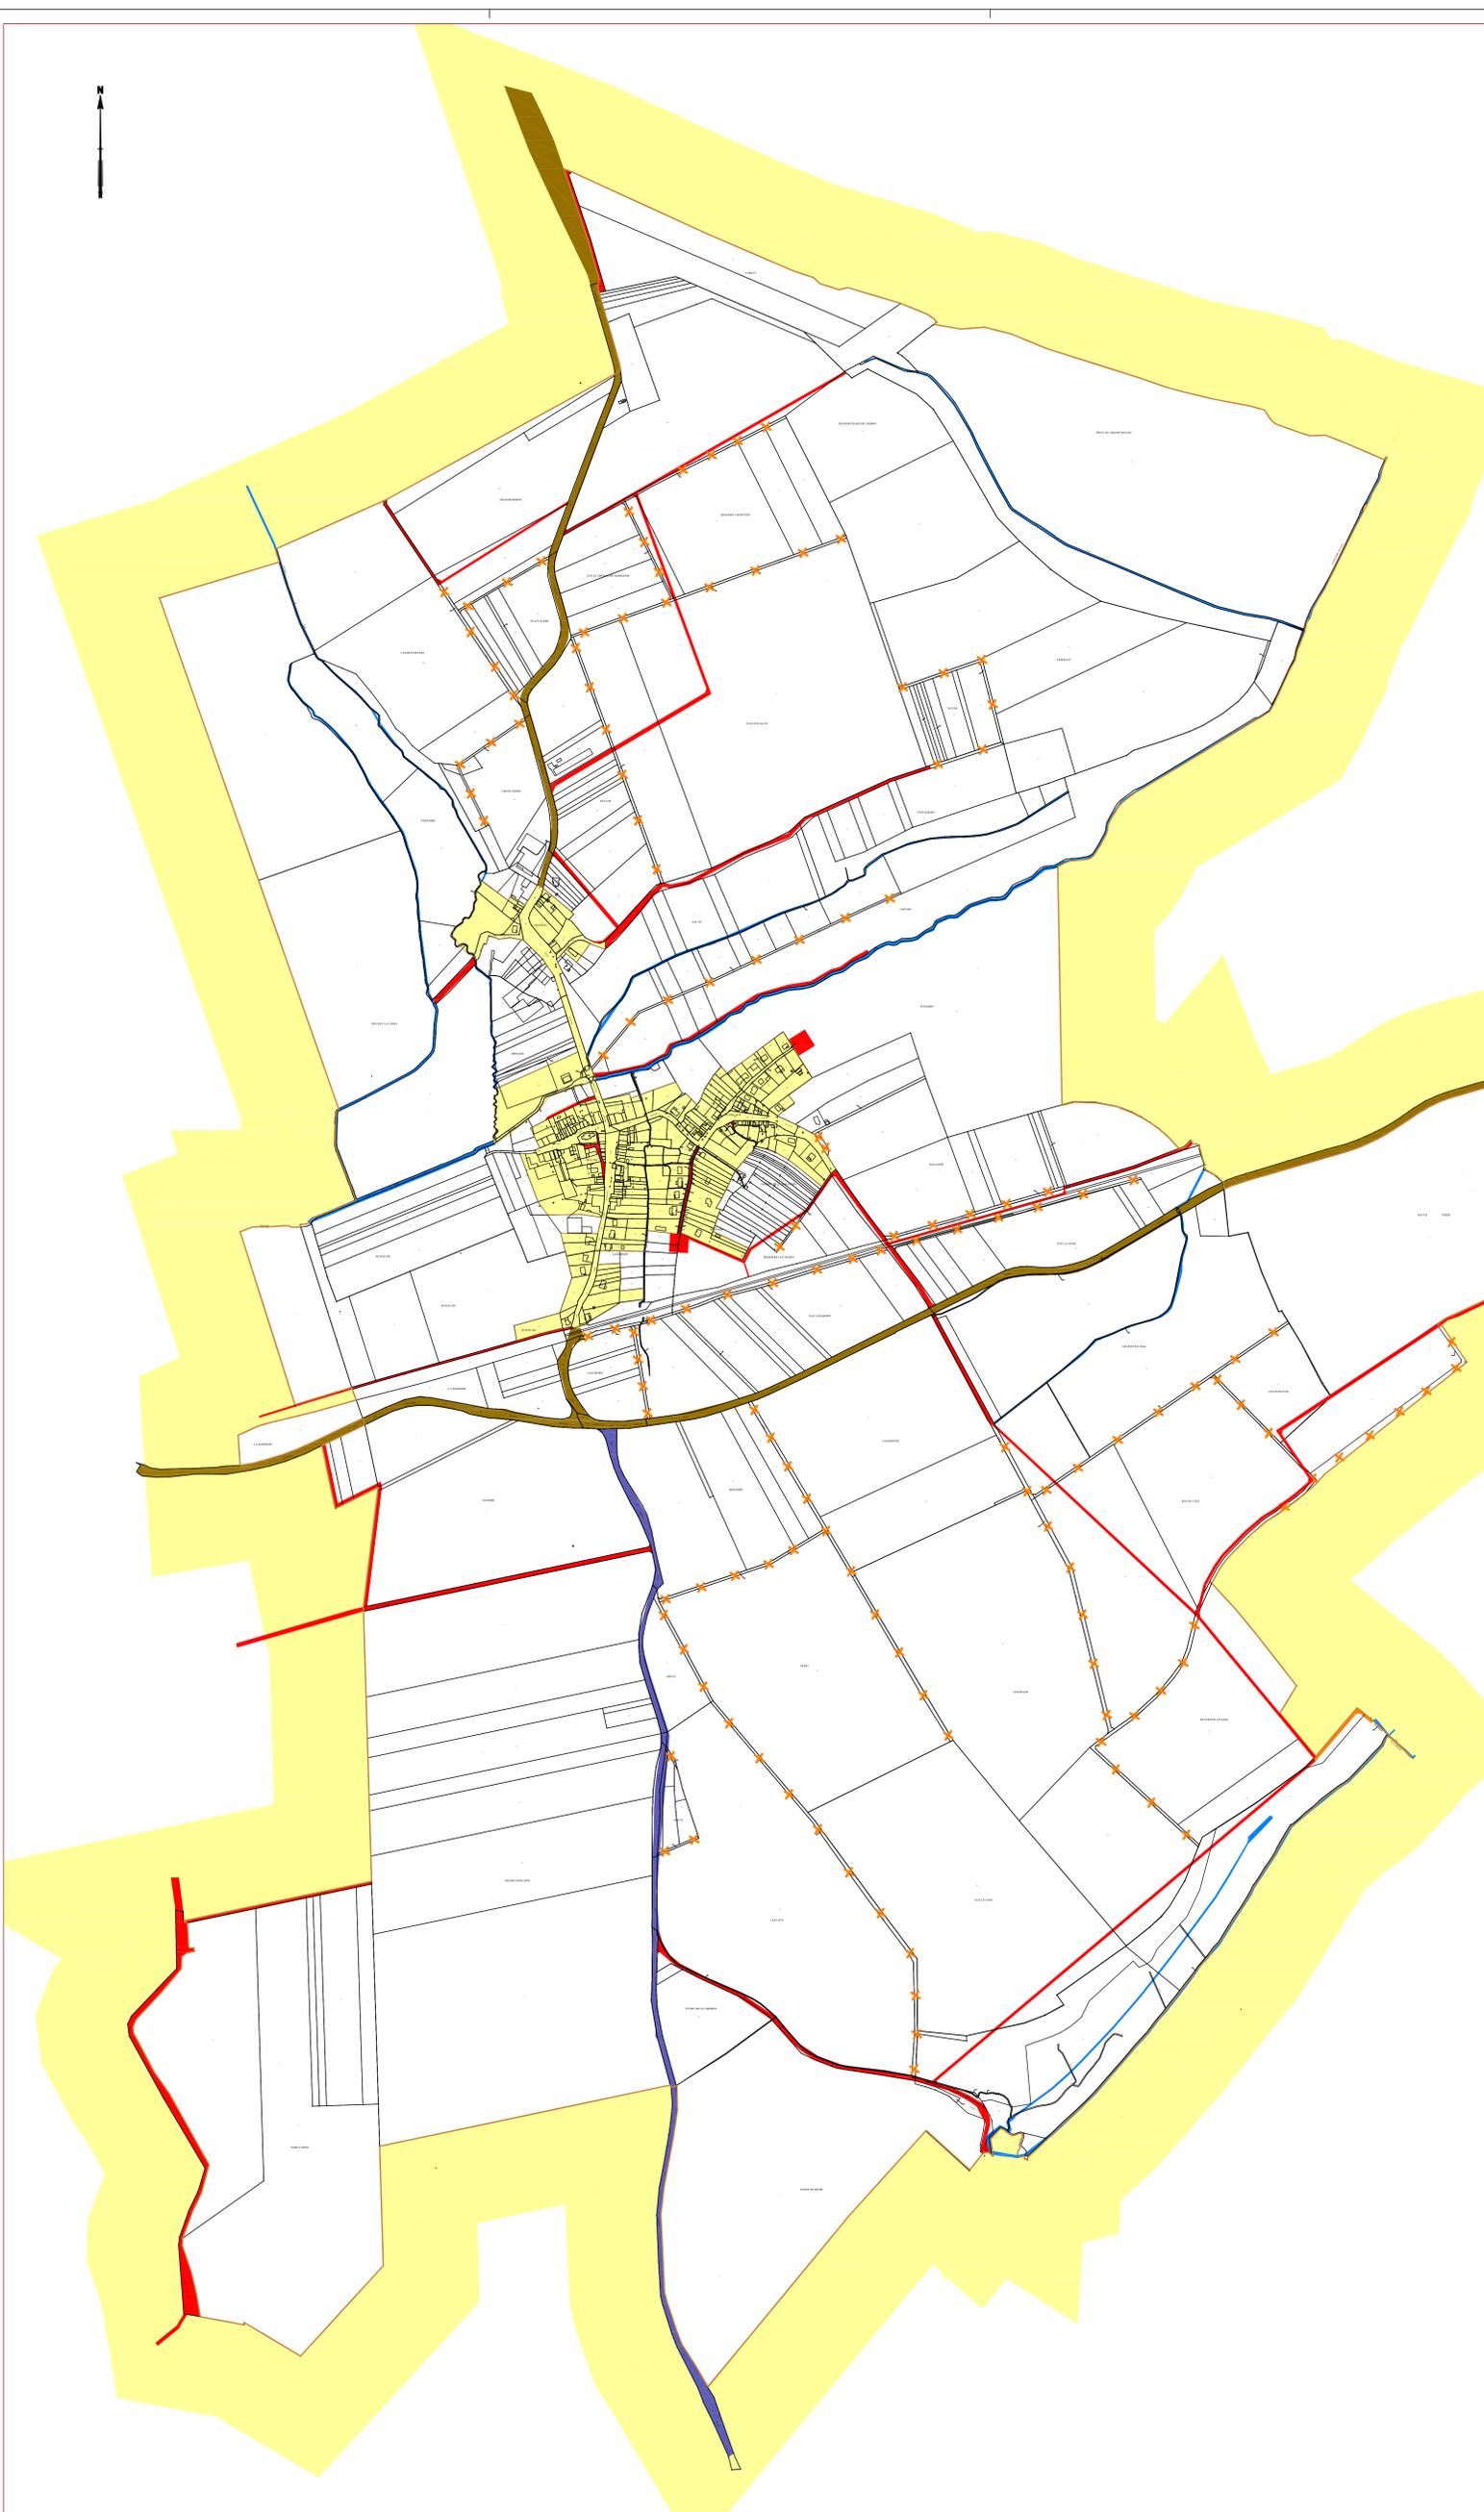

### AMENAGEMENT FONCIER DE RICHE

Etat des modifications de tracé du réseau  
 des Voies Communales et des Chemins Ruraux  
 compris dans le périmètre d' Aménagement Foncier

	Route Départementale
	Voie Communale
	Chemin supprimé
	Chemin Rural
	Chemin d'exploitation
	Fossé - Ruisseau

Le Géomètre : \_\_\_\_\_ Date de délibération du Conseil Municipal : \_\_\_\_\_  
 Monsieur le Maire : \_\_\_\_\_