



AMENAGEMENT FONCIER DE RICHE

Extension sur CONTHIL
HABOUDANGE
MORHANGE
PEVANGE
SOTZELING


PROJET ASSEMBLAGE PARCELLAIRE

Echelle : 1/5000

Zone exclue
 Périmètre



Plan dressé en Août 2024

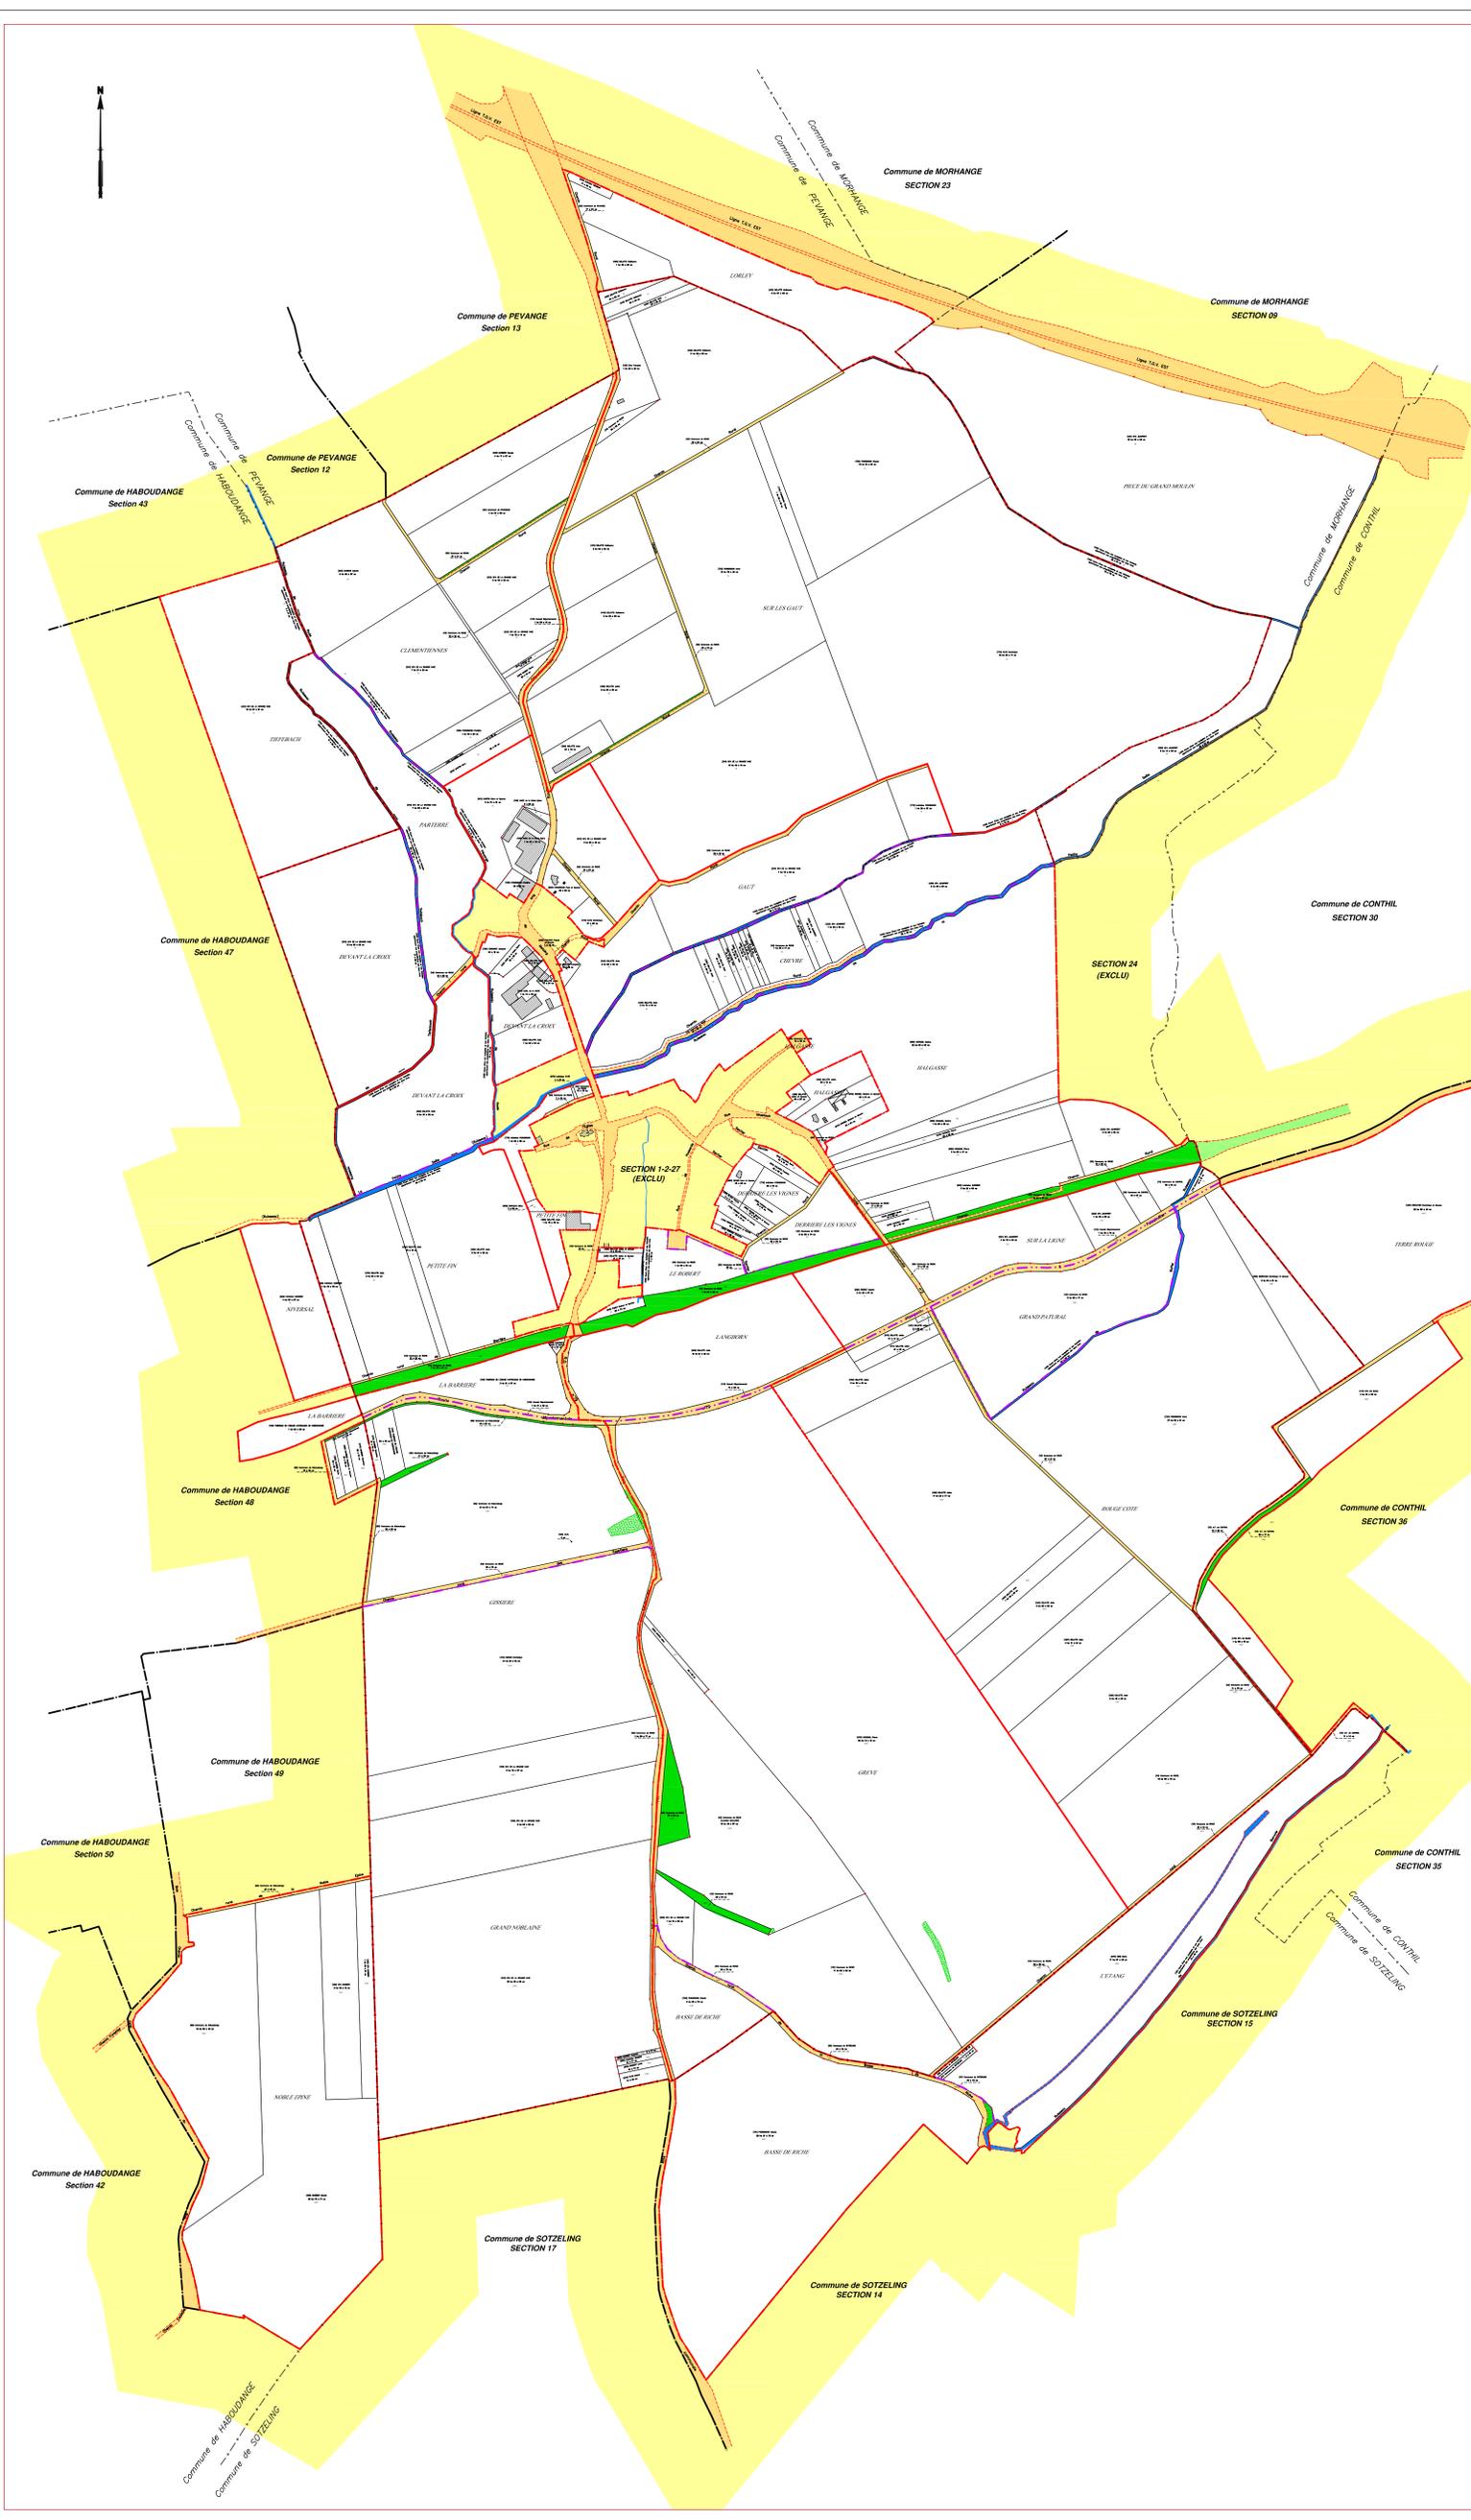

PROJET D'AMENAGEMENT FONCIER	
PLAN APPROUVE PAR LA COMMISSION COMMUNALE DANS LA SEANCE DU: LE SECRETAIRE:	LE PRESIDENT:
DEPOSE EN MAIRE DU AU	LE MAIRE:
PLAN MODIFIE ET APPROUVE PAR LA COMMISSION COMMUNALE DANS LA SEANCE DU: LE SECRETAIRE:	LE PRESIDENT:
DEPOSE EN MAIRE DU AU	LE MAIRE:
PLAN MODIFIE ET APPROUVE PAR LA COMMISSION DEPARTEMENTALE DANS LA SEANCE DU: LE SECRETAIRE:	LE PRESIDENT:
DEPOSE EN MAIRE DU AU	