MOSELLE

AMENAGEMENT FONCIER DE RICHE

HABOUDANGE SECTION ZA

PROJET D'AMENAGEMENT FONCIER

PLAN APPROUVE PAR LA COMMISSION COMMUNALE DANS LA SEANCE DU: LE SECRETAIRE:	LE PRESIDENT:
DEPOSE EN MAIRIE DU AU	LE MAIRE:
PLAN MODIFIE ET APPROUVE PAR LA COMMISSION COMMUNALE DANS LA SEANCE DU: LE SECRETAIRE:	LE PRESIDENT:
DEPOSE EN MAIRIE DU AU	LE MAIRE:
PLAN MODIFIE ET APPROUVE PAR LA COMMISSION DEPARTEMENTALE DANS LA SEANCE DU: LE SECRETAIRE:	LE PRESIDENT:
DEPOSE EN MAIRIE DU AU	

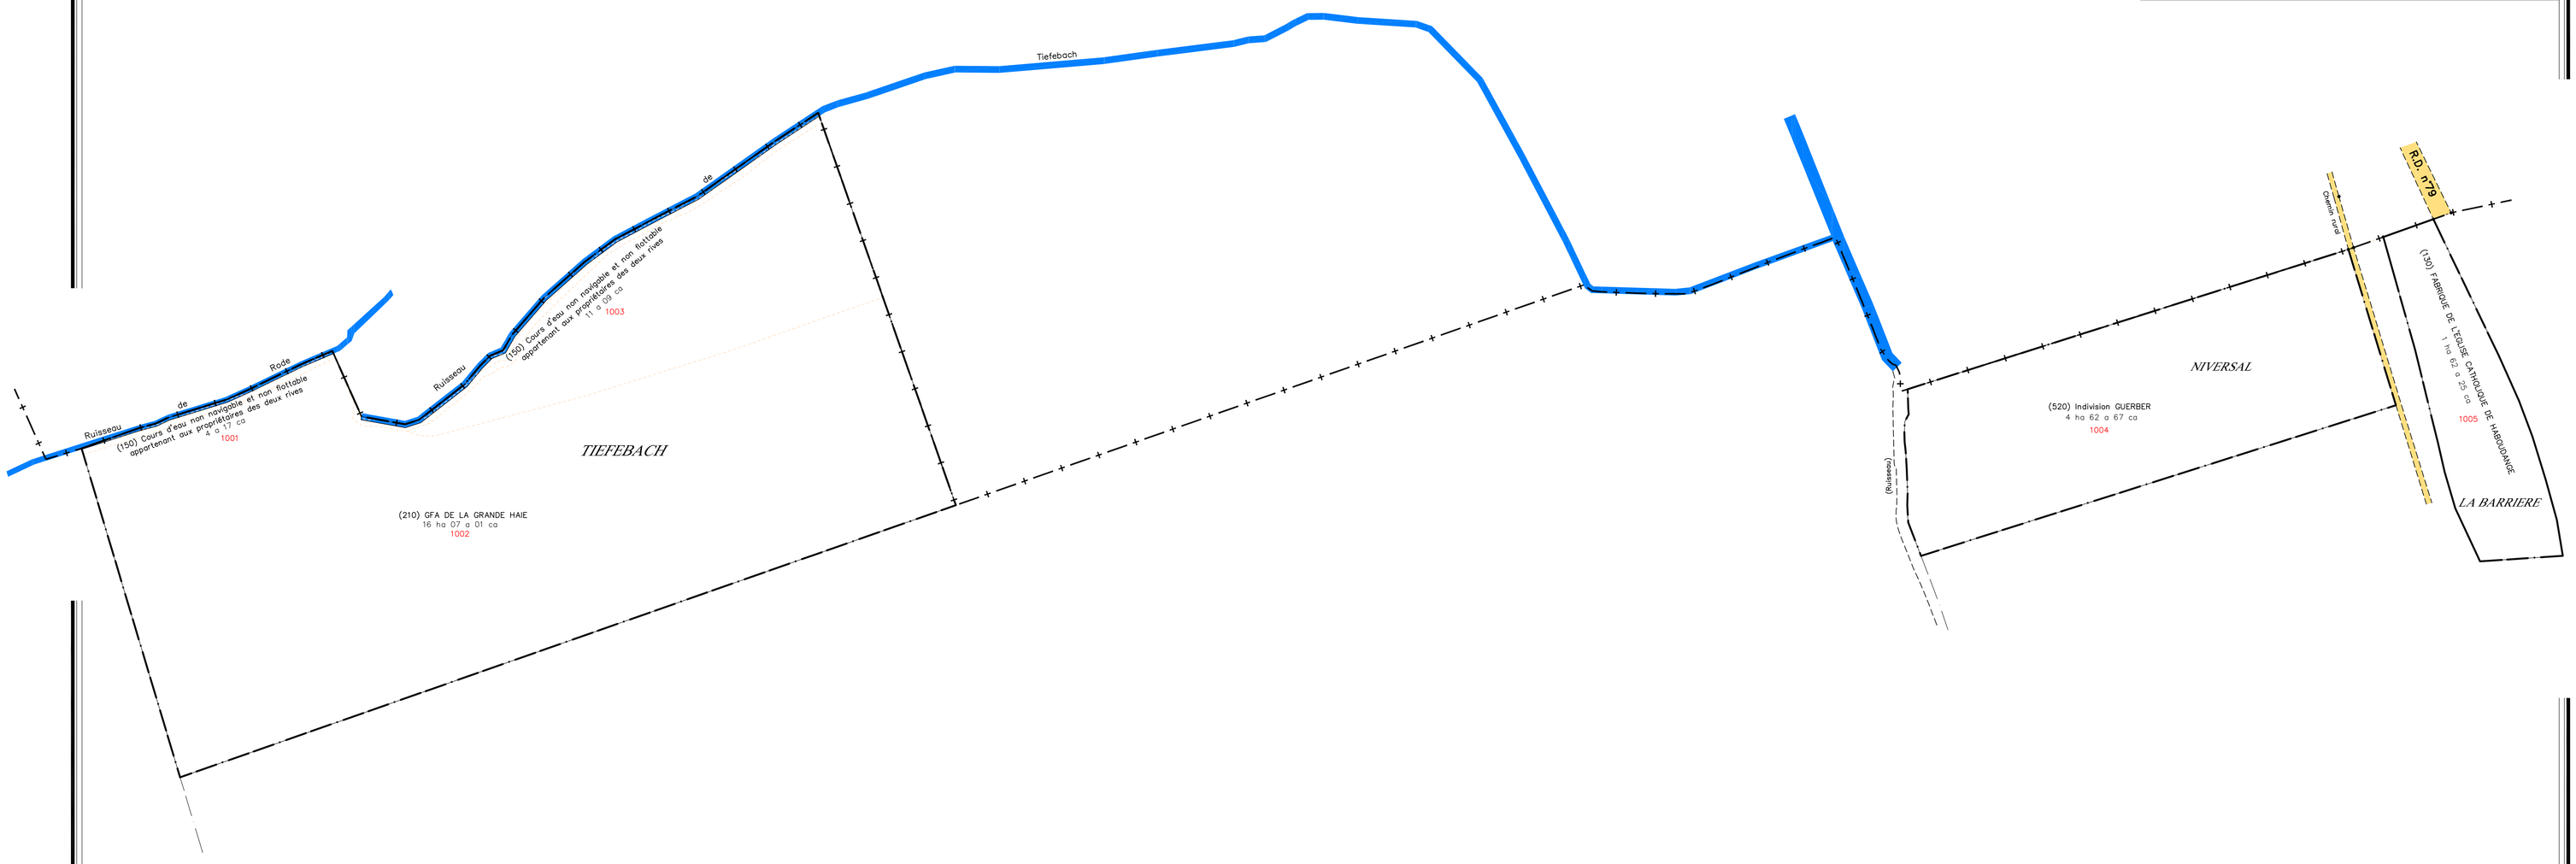

Département Moselle Conseil général — Réussir ensemble !

geodatis — point de gravité de l'agent

Plan dressé en 2024

Feuille n°10/14
Echelle de 1/2000

HABOUDANGE SECTION ZA