MOSELLE

AMENAGEMENT FONCIER DE RICHE

MORHANGE SECTION ZA

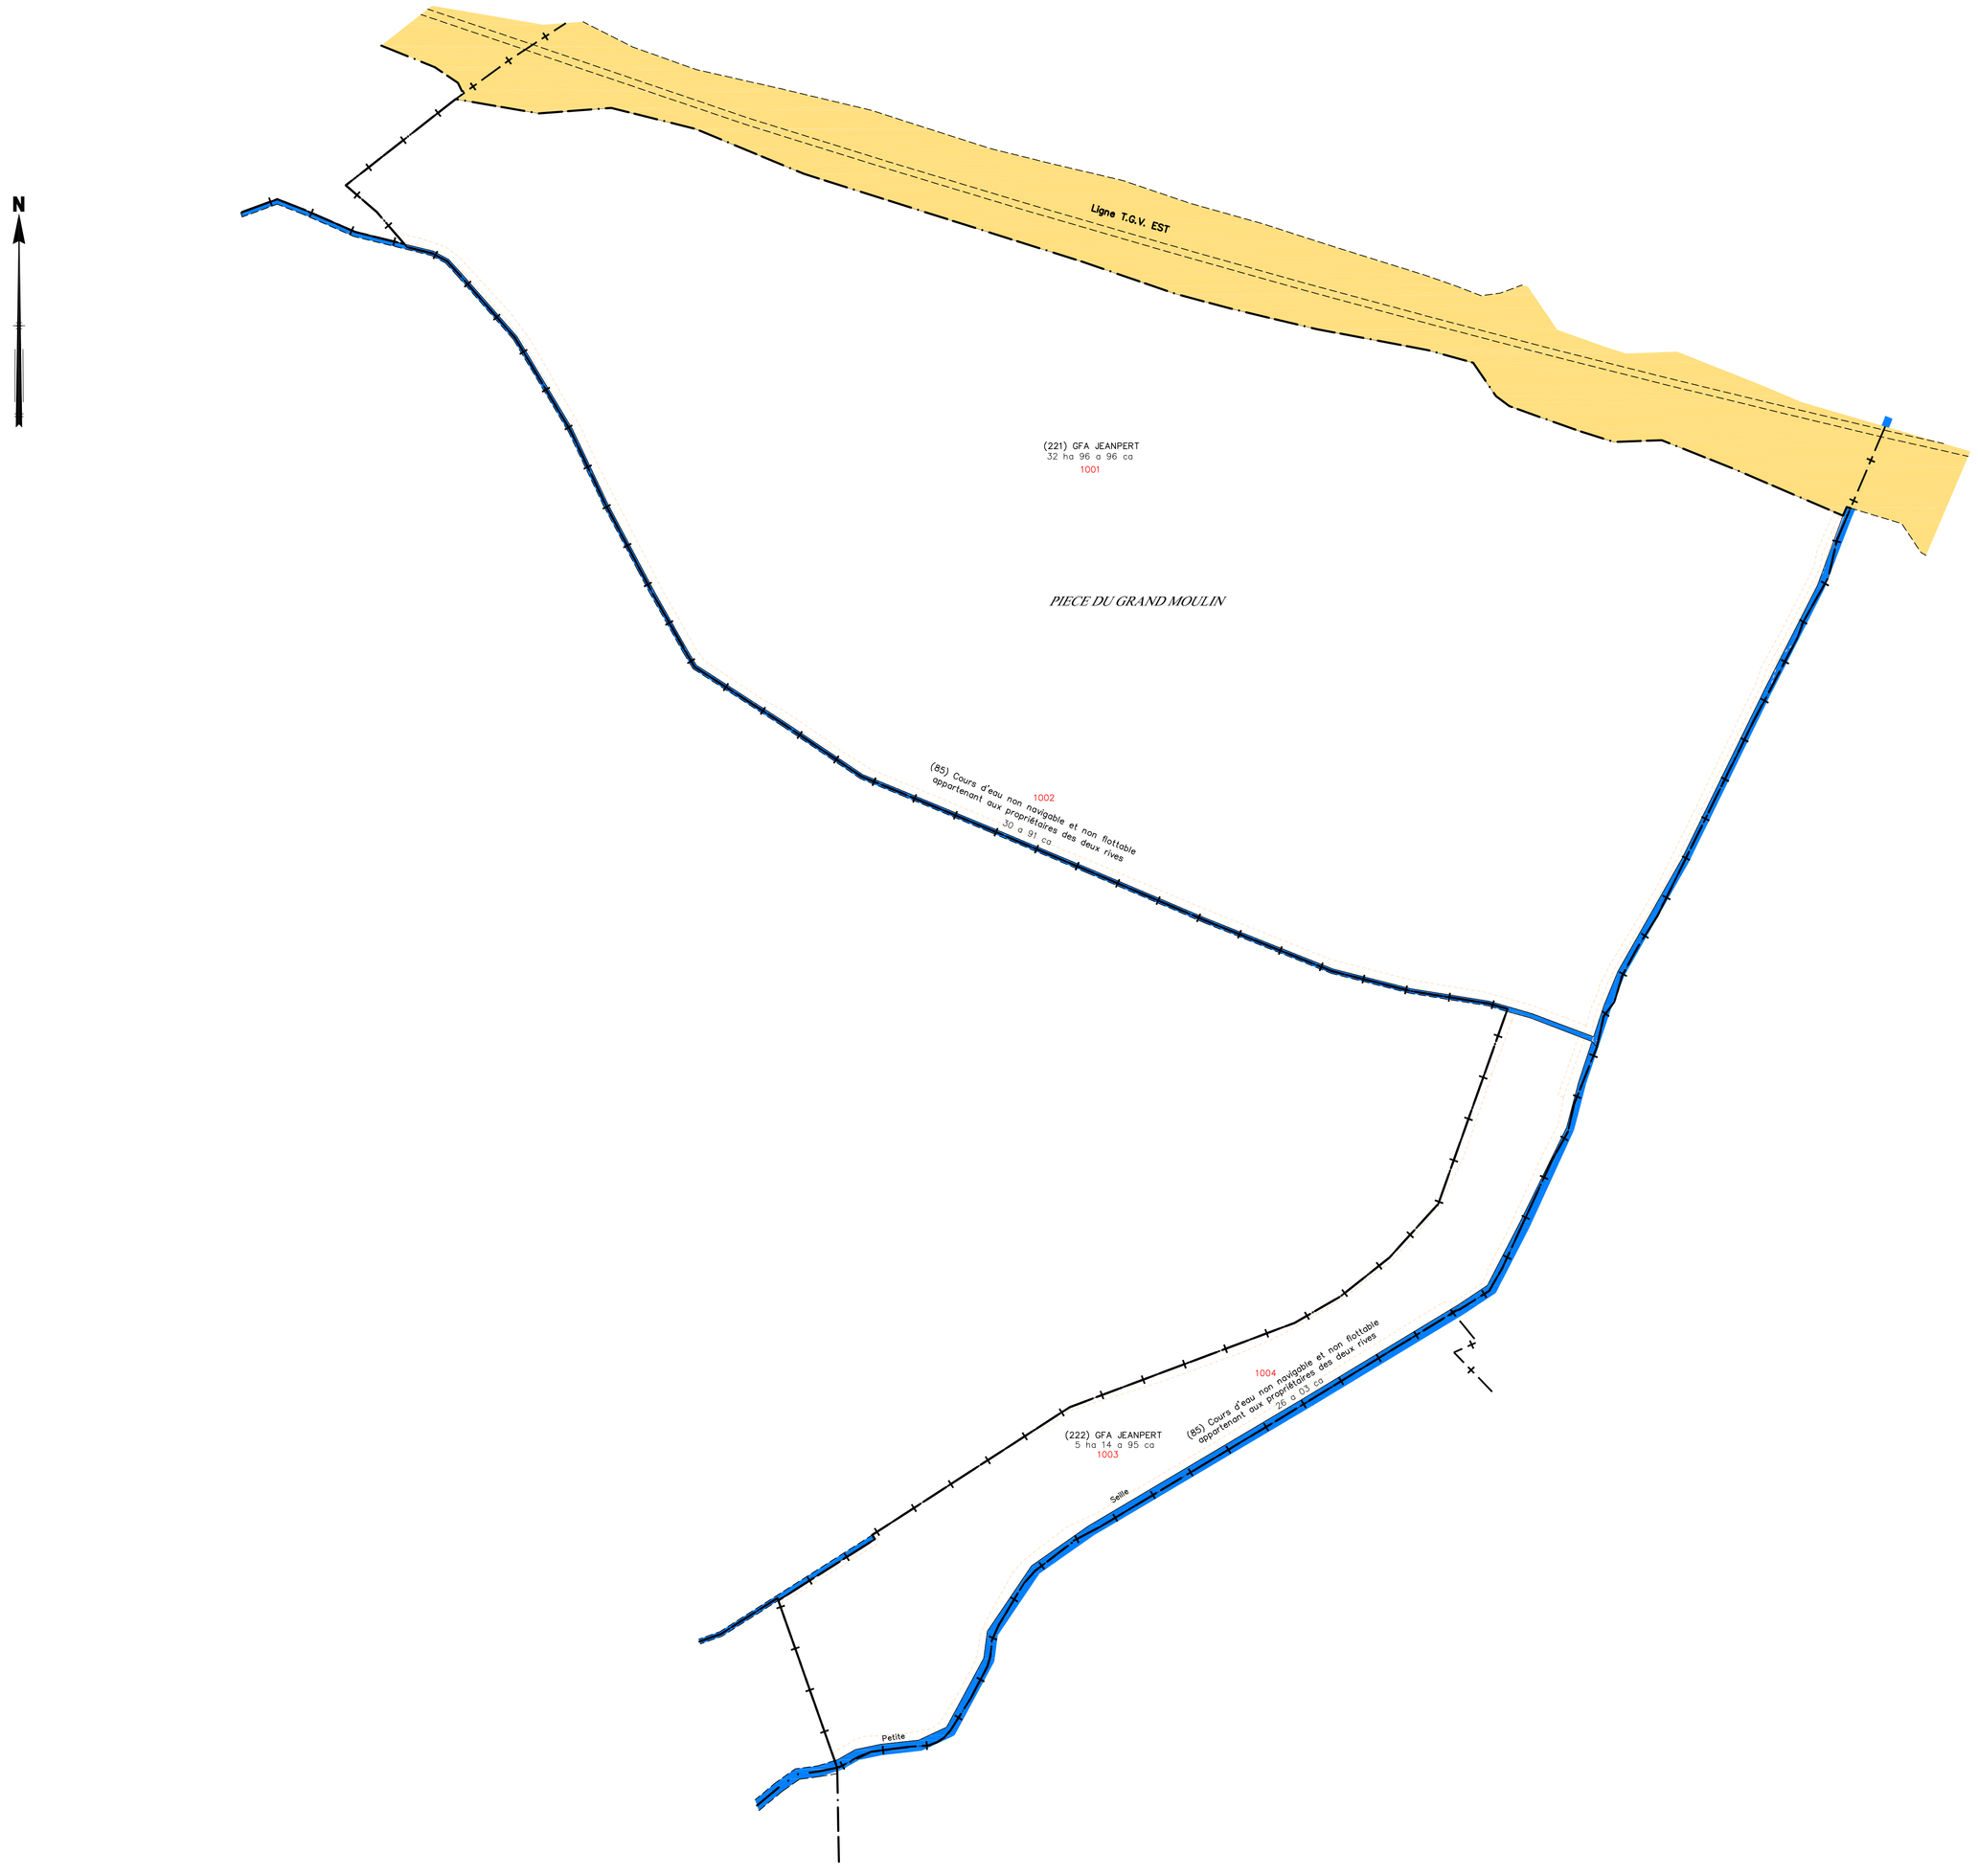

PROJET D'AMENAGEMENT FONCIER

PLAN APPROUVE PAR LA COMMISSION COMMUNALE DANS LA SEANCE DU: LE SECRETAIRE:	LE PRESIDENT:
DEPOSE EN MAIRIE DU AU	LE MAIRE:
PLAN MODIFIE ET APPROUVE PAR LA COMMISSION COMMUNALE DANS LA SEANCE DU: LE SECRETAIRE:	LE PRESIDENT:
DEPOSE EN MAIRIE DU AU	LE MAIRE:
PLAN MODIFIE ET APPROUVE PAR LA COMMISSION DEPARTEMENTALE DANS LA SEANCE DU: LE SECRETAIRE:	LE PRESIDENT:
DEPOSE EN MAIRIE DU AU	

Département Moselle Conseil Général
Réussir ensemble !

geodatis
point de géomètres-experts

Plan dressé en 2024

Feuille n°12/14
Echelle de 1/2000

MORHANGE SECTION ZA